


ΥΠΟΜΝΗΜΑ

ΨΕΥΔΟΡΟΦΗ
10 cm κάτω από το ταβάνι
για προσθήκη θερμομόνωσης

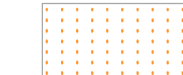

ΨΕΥΔΟΡΟΦΗ
κάτω από το χαμηλότερο δοκάρι




ΨΕΥΔΟΡΟΦΗ ΕΝΙΣΧΥΜΕΝΗ
για προσθήκη θερμοσίφωνα
65 cm κάτω από το ταβάνι



ΣΠΟΤ ΟΡΟΦΗΣ



ΛΗΨΗ ΦΩΤΙΣΤΙΚΟΥ ΟΡΟΦΗΣ

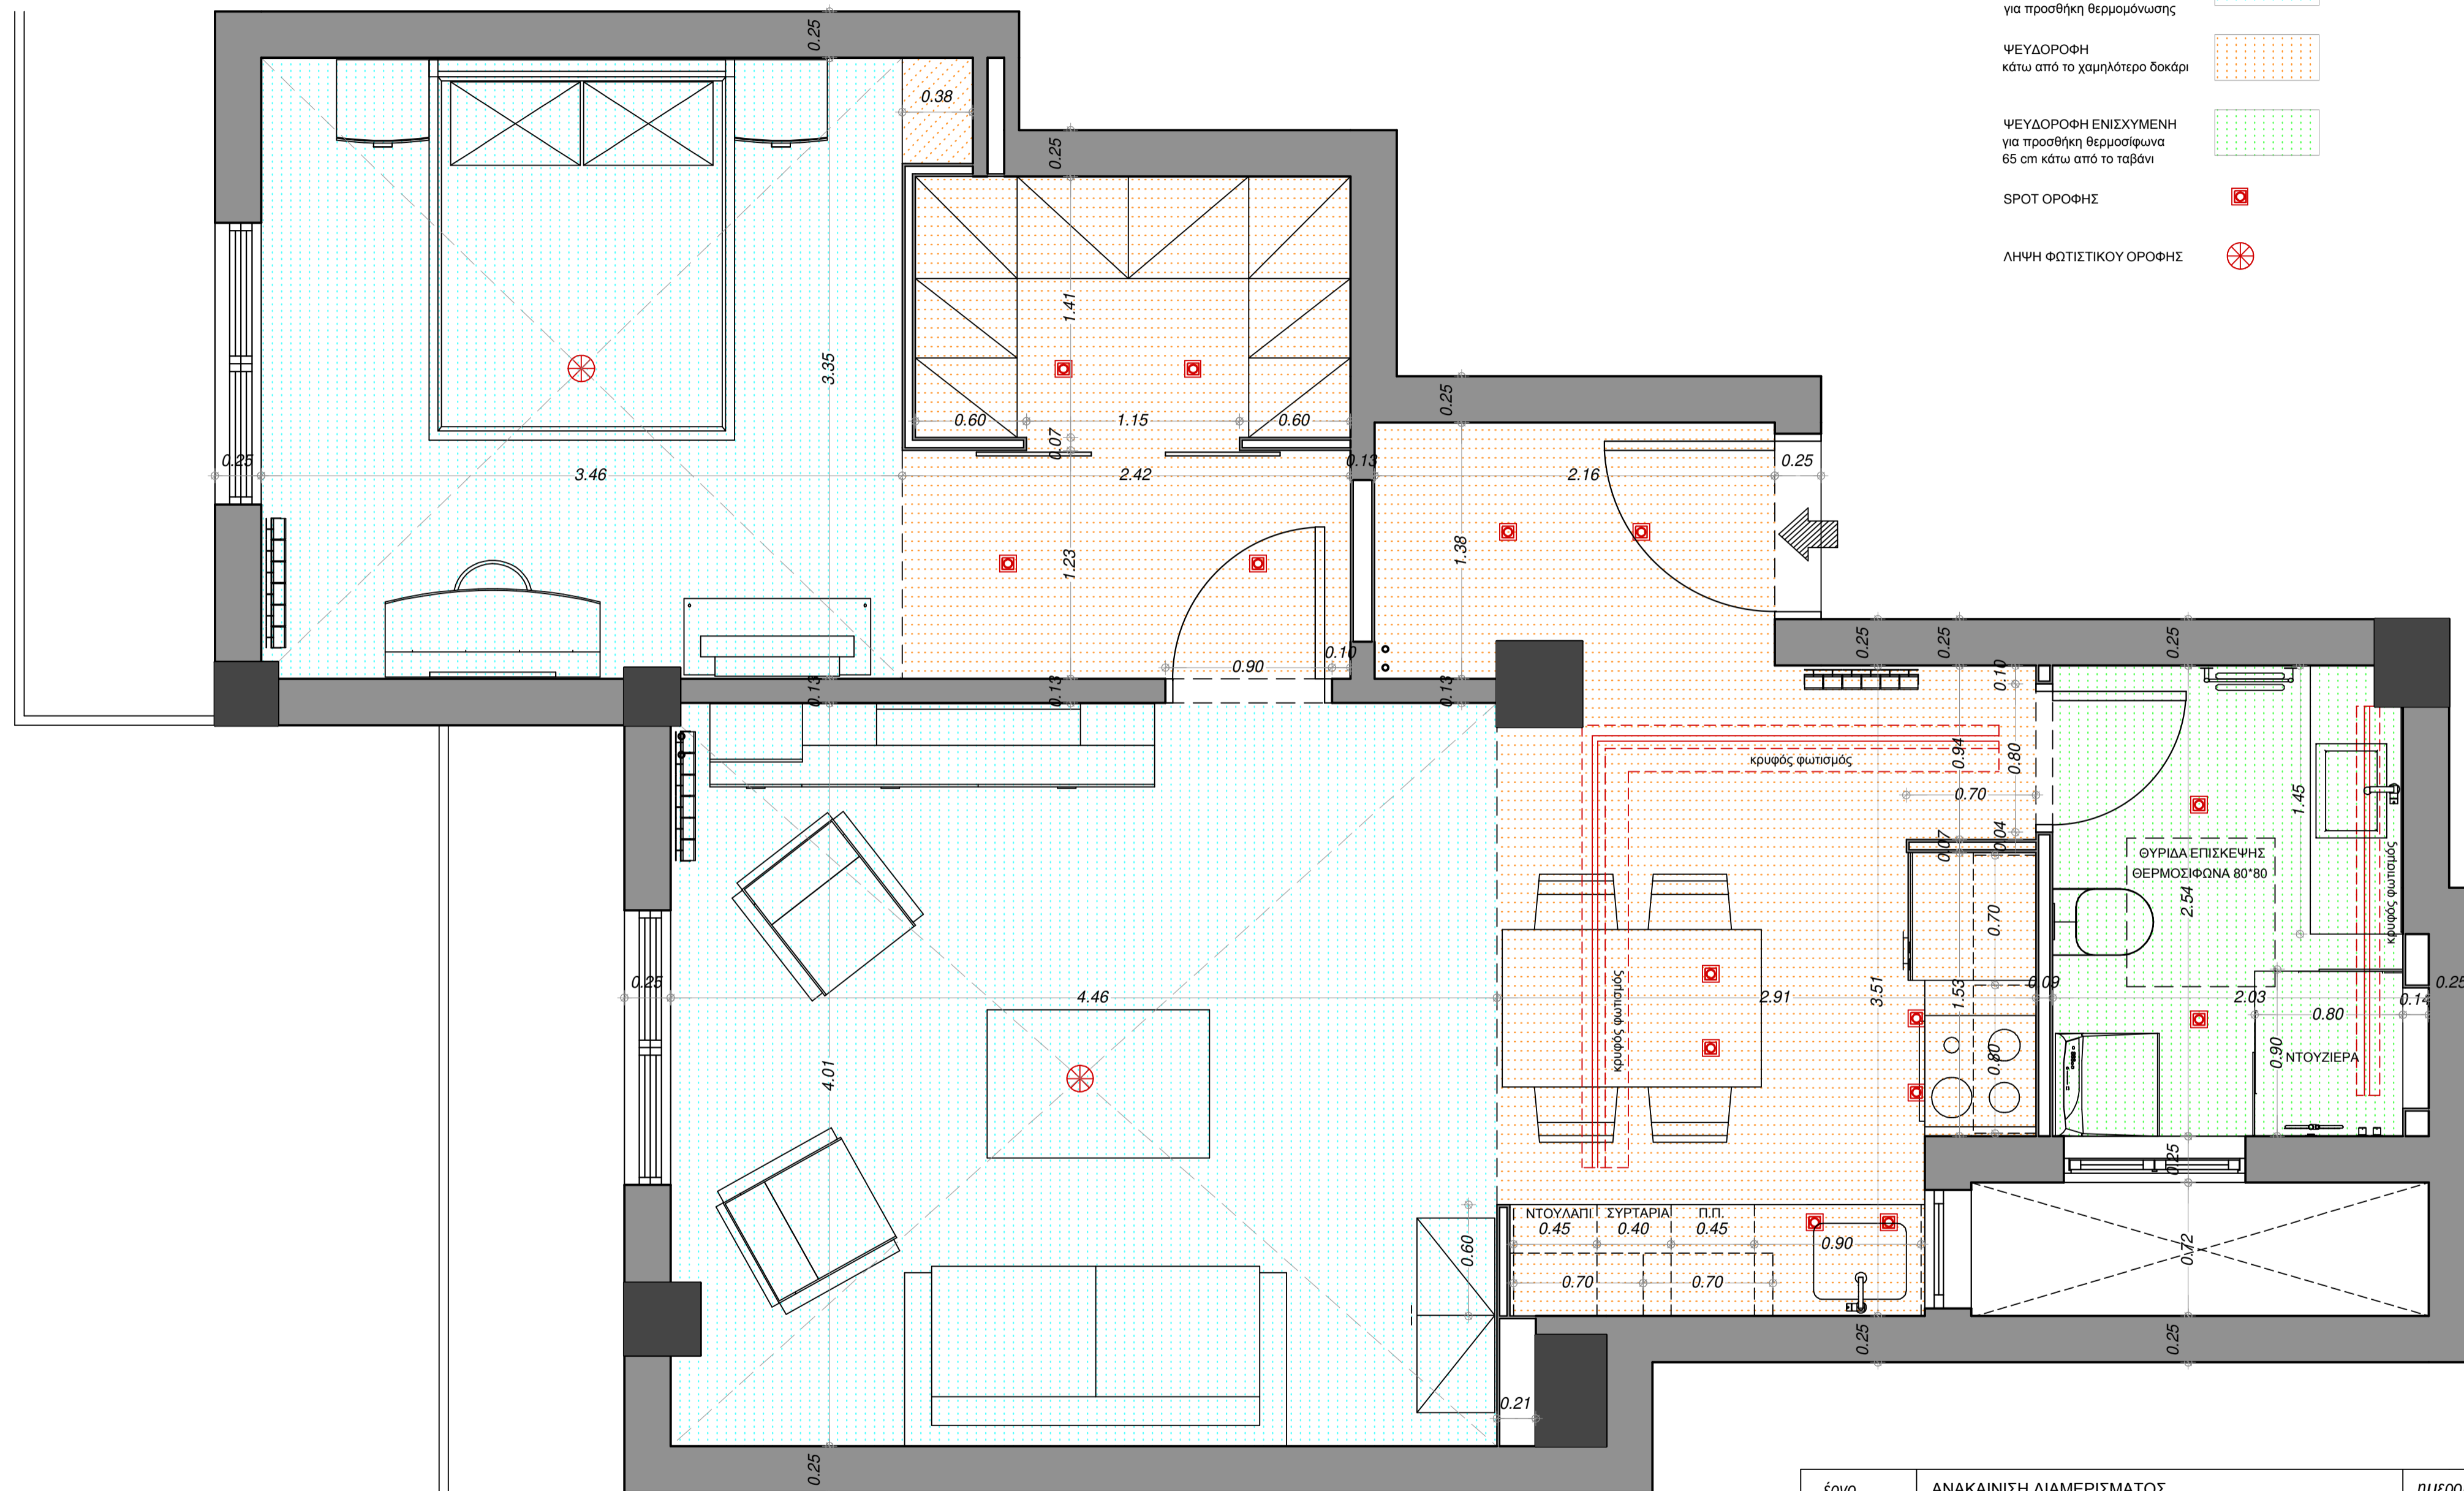

| | | | |
|------------|--------------------------------|--------------------|--------------|
| έργο | ΑΝΑΚΑΙΝΙΣΗ ΔΙΑΜΕΡΙΣΜΑΤΟΣ | ημερομηνία | 10ος 2013 |
| ιδιοκτήτης | ΟΛΓΑ ΔΑΠΕΡΓΟΛΑ | κλίμακα | 1 : 25 |
| θέση | ΟΔΟΣ ΑΘΑΝΑΣΙΟΥ ΔΙΑΚΟΥ 26 ΑΘΗΝΑ | αριθμός σχεδίου | A-1.5 |
| θέμα | ΚΑΤΟΨΗ ΔΙΑΜΕΡΙΣΜΑΤΟΣ | | |